





## Penthouse 1

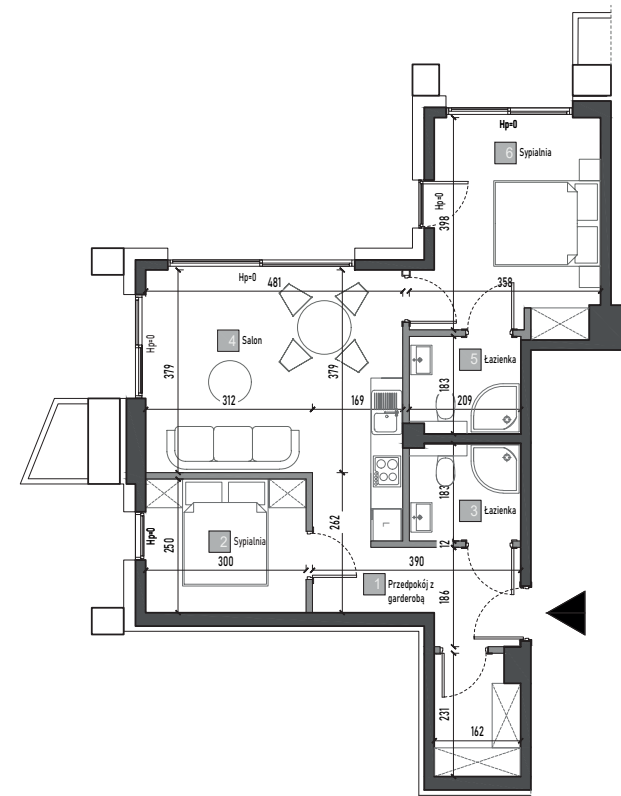

**57,86 m<sup>2</sup>**

	[m <sup>2</sup> ]
Przedpokój z garderobą	9,34
Sypialnia	7,50
Łazienka	3,78
Salon	20,54
Łazienka	3,75
Sypialnia	12,95

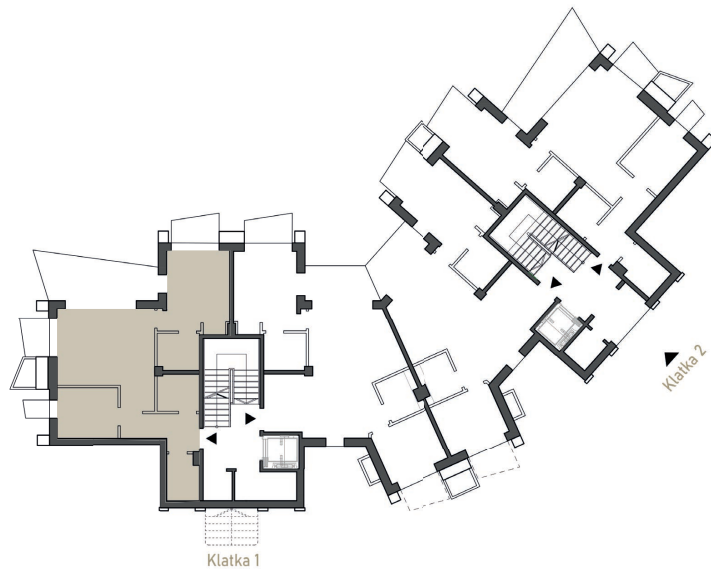

poziom kondygnacji

RZUT PARTERU 0 SKALA 1:250

Uwaga :  
 - niniejsze opisy, zestawienia powierzchni, schematy lokali i przedstawione wizualizacje nie stanowią oferty w rozumieniu Kodeksu Cywilnego (Dz. U. nr 16 z 1964r. poz. 93 z późn. zm.) i są publikowane jedynie w celach informacyjnych. Przedstawione wizualizacje mają charakter poglądowy i nie mogą być traktowane jako ostateczne projekty realizacyjne.  
 - podane powierzchnie zostały obliczone na podstawie Projektu Budowlanego, zgodnie z Polską Normą PN-ISO 9836:1997 Właściwości użytkowe w budownictwie. Określenie i obliczenie wskaźników powierzchniowych i kubaturowych w stanie deweloperskim (tzn. w świetle wykończonych ścian). Nie zaleca się traktowania rysunku jako podstawy do projektu aranżacji wnętrz.

# Rezydencje Pod Nosalem

mail: [tomax@tomax.com.pl](mailto:tomax@tomax.com.pl)  
 tel : 604 455 555 , 606 843 843  
[www.rezydencjepodnosalem.pl](http://www.rezydencjepodnosalem.pl)

Zakopane ul.Kartowicza 2A  
 34-500 Zakopane  
 architecture design by |

