


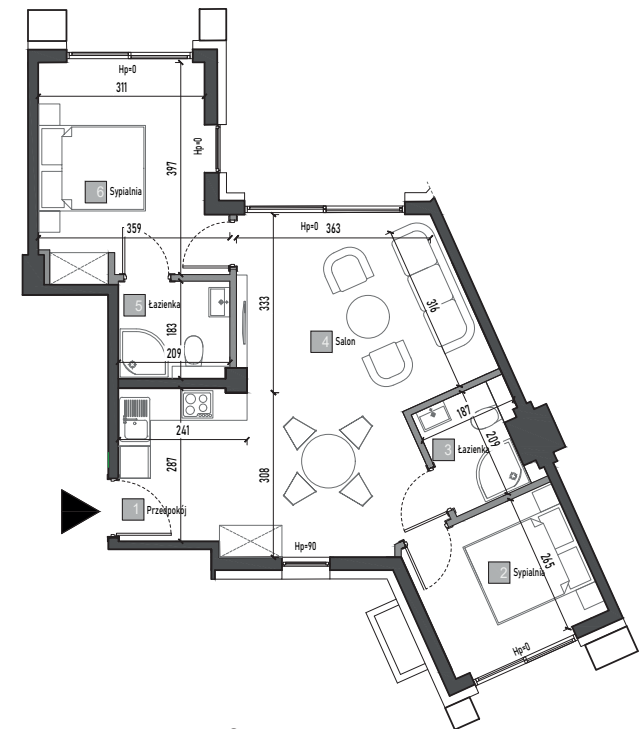

Penthouse 2



59,60 m²

	[m ²]
Przedpokój	2,21
Sypialnia	8,27
Łazienka	3,20
Salon	29,19
Łazienka	3,79
Sypialnia	12,94



poziom kondygnacji

RZUT PARTERU 0 SKALA 1:250

Uwaga :
 - niniejsze opisy, zestawienia powierzchni, schematy lokali i przedstawione wizualizacje nie stanowią oferty w rozumieniu Kodeksu Cywilnego (Dz. U. nr 16 z 1964r. poz. 93 z późn. zm.) i są publikowane jedynie w celach informacyjnych. Przedstawione wizualizacje mają charakter poglądowy i nie mogą być traktowane jako ostateczne projekty realizacyjne.
 - podane powierzchnie zostały obliczone na podstawie Projektu Budowlanego, zgodnie z Polską Normą PN-ISO 9836:1997 Właściwości użytkowe w budownictwie. Określenie i obliczanie wskaźników powierzchniowych i kubaturowych w stanie deweloperskim (tzn. w świetle wykończonych ścian). Nie zaleca się traktowania rysunku jako podstawy do projektu aranżacji wnętrz.

Rezydencje Pod Nosalem

mail: tomax@tomax.com.pl
 tel : 604 455 555 , 606 843 843
www.rezydencjepodnosalem.pl

Zakopane ul.Kartowicza 2A
 34-500 Zakopane
 architecture design by |

