


poziom kondygnacji
RZUT PIĘTRO I SKALA 1:250

Penthouse 3

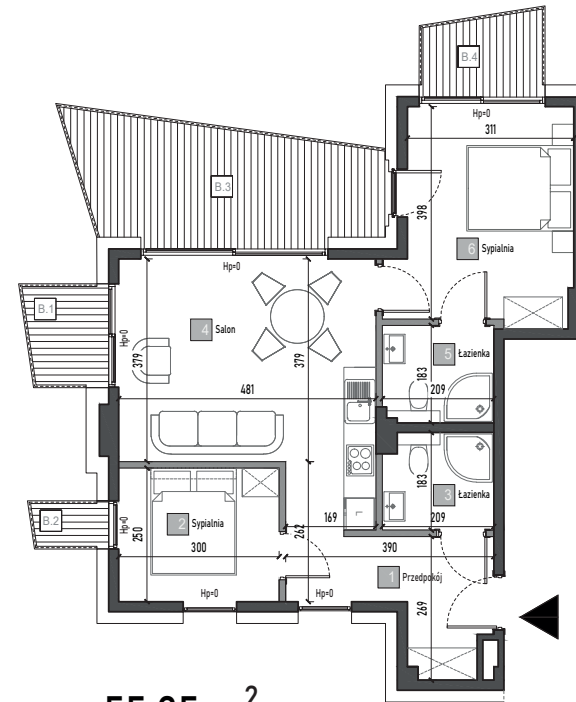

55,35 m²

	[m ²]
Przedpokój	6,80
Sypialnia	7,50
Łazienka	3,70
Salon	20,54
Łazienka	3,76
Sypialnia	13,05

powierzchnia dodatkowa

b.1	3,00
b.2	1,30
b.3	11,87
b.4	3,58



Uwaga:
- niniejsze opisy, zestawienia powierzchni, schematy lokali i przedstawione wizualizacje nie stanowią oferty w rozumieniu Kodeksu Cywilnego (Dz. U. nr 16 z 1964r. poz. 93 z późn. zm.) i są publikowane jedynie w celach informacyjnych. Przedstawione wizualizacje mają charakter poglądowy i nie mogą być traktowane jako ostateczne projekty realizacyjne.
- podane powierzchnie zostały obliczone na podstawie Projektu Budowlanego, zgodnie z Polską Normą PN-ISO 9836:1997 Właściwości użytkowe w budownictwie. Określenie i obliczanie wskaźników powierzchniowych i kubaturowych w stanie deweloperskim (tzn. w świetle wykończonych ścian). Nie zaleca się traktowania rysunku jako podstawy do projektu aranżacji wnętrz.

Rezydencje Pod Nosalem

mail: tomax@tomax.com.pl
tel : 604 455 555 , 606 843 843
www.rezydencjepodnosalem.pl

Zakopane ul.Kartowicza 2A
34-500 Zakopane
architecture design by |

