


poziom kondygnacji  
RZUT PIĘTRO I SKALA 1:250

## Penthouse 4

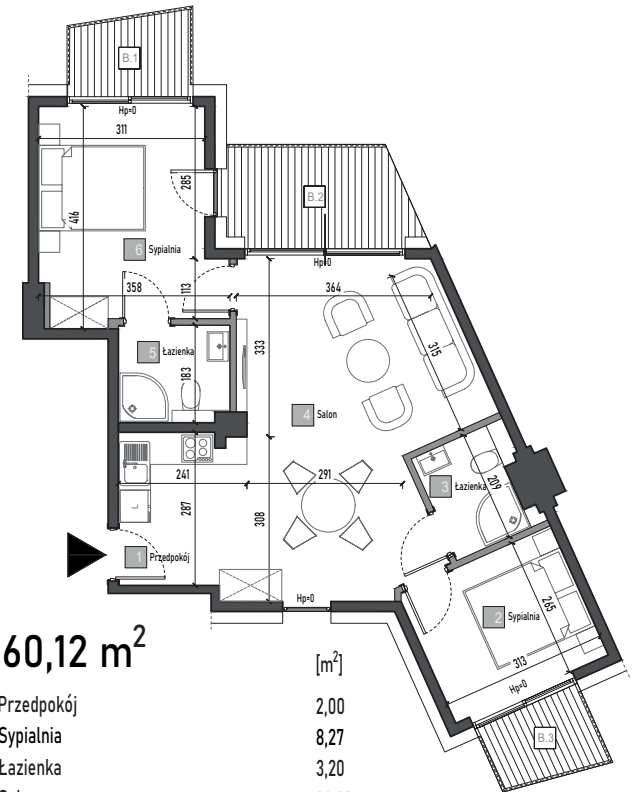

60,12 m<sup>2</sup>

|            | [m <sup>2</sup> ] |
|------------|-------------------|
| Przedpokój | 2,00              |
| Sypialnia  | 8,27              |
| Łazienka   | 3,20              |
| Salon      | 29,30             |
| Łazienka   | 3,75              |
| Sypialnia  | 12,95             |

### powierzchnia dodatkowa

|     |      |
|-----|------|
| b.1 | 3,57 |
| b.2 | 5,79 |
| b.3 | 3,04 |



Uwaga :  
- niniejsze opisy, zestawienia powierzchni, schematy lokali i przedstawione wizualizacje nie stanowią oferty w rozumieniu Kodeksu Cywilnego (Dz. U. nr 16 z 1964r. poz. 93 z późn. zm.) i są publikowane jedynie w celach informacyjnych. Przedstawione wizualizacje mają charakter poglądowy i nie mogą być traktowane jako ostateczne projekty realizacyjne.  
- podane powierzchnie zostały obliczone na podstawie Projektu Budowlanego, zgodnie z Polską Normą PN-ISO 9836:1997 Właściwości użytkowe w budownictwie. Określenie i obliczanie wskaźników powierzchniowych i kubaturowych w stanie deweloperskim (tzn. w świetle wykończonych ścian). Nie zaleca się traktowania rysunku jako podstawy do projektu aranżacji wnętrza.

# Rezydencje Pod Nosalem

mail: [tomax@tomax.com.pl](mailto:tomax@tomax.com.pl)  
tel : 604 455 555 , 606 843 843  
[www.rezydencjepodnosalem.pl](http://www.rezydencjepodnosalem.pl)

Zakopane ul.Kartowicza 2A  
34-500 Zakopane  
architecture design by |

