


poziom kondygnacji
RZUT PIĘTRO I SKALA 1:250

Penthouse 9

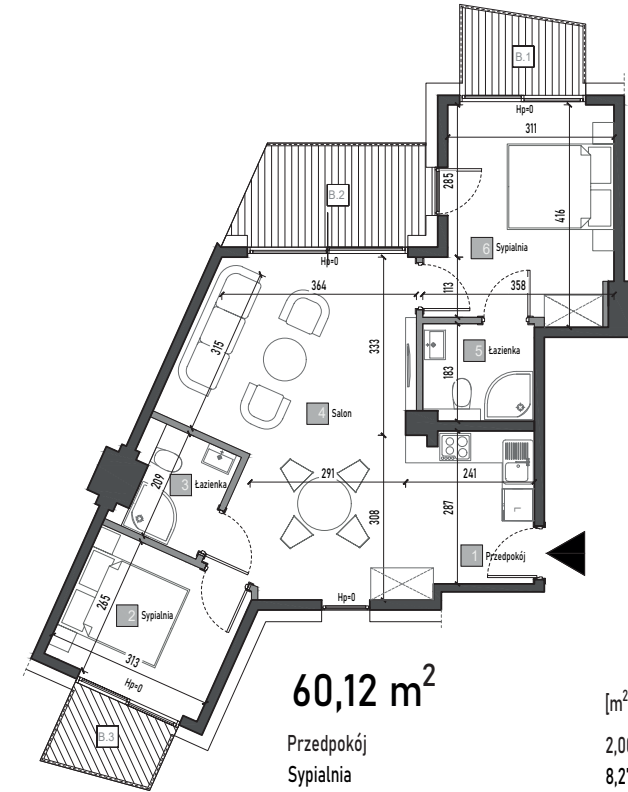

60,12 m²

| | [m ²] |
|------------|-------------------|
| Przedpokój | 2,00 |
| Sypialnia | 8,27 |
| Łazienka | 3,20 |
| Salon | 29,30 |
| Łazienka | 3,75 |
| Sypialnia | 12,95 |

powierzchnia dodatkowa

| | |
|-----|------|
| b.1 | 3,57 |
| b.2 | 5,79 |
| b.3 | 3,04 |

0 100 200 500 (cm)



Uwaga:
- niniejsze opisy, zestawienia powierzchni, schematy lokali i przedstawione wizualizacje nie stanowią oferty w rozumieniu Kodeksu Cywilnego (Dz. U. nr 16 z 1964r. poz. 93 z późn. zm.) i są publikowane jedynie w celach informacyjnych. Przedstawione wizualizacje mają charakter poglądowy i nie mogą być traktowane jako ostateczne projekty realizacyjne.
- podane powierzchnie zostały obliczone na podstawie Projektu Budowlanego, zgodnie z Polską Normą PN-ISO 9836:1997 Właściwości użytkowe w budownictwie. Określenie i obliczanie wskaźników powierzchniowych i kubaturowych w stanie deweloperskim (tzn. w świetle wykończonych ścian). Nie zaleca się traktowania rysunku jako podstawy do projektu aranżacji wnętrz.

Rezydencje Pod Nosalem

mail: tomax@tomax.com.pl
tel : 604 455 555 , 606 843 843
www.rezydencjepodnosalem.pl

Zakopane ul.Kartowicza 2A
34-500 Zakopane
architecture design by |

