


poziom kondygnacji
RZUT PIĘTRO PODDASZE I SKALA 1:250

Penthouse 12

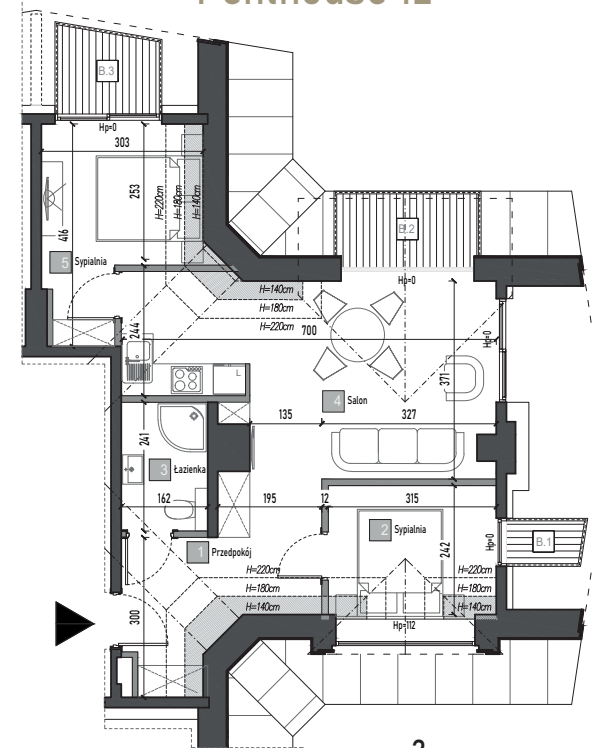

50,40 m²

[m²]

Przedpokój	6,30
Sypialnia	7,13
Łazienka	3,90
Salon	24,12
Sypialnia	8,94

powierzchnia dodatkowa

b.1	1,30
b.2	3,87
b.3	3,10

0 100 200 500 (cm)



Uwaga :
- niniejsze opisy, zestawienia powierzchni, schematy lokali i przedstawione wizualizacje nie stanowią oferty w rozumieniu Kodeksu Cywilnego (Dz. U. nr 16 z 1964r. poz. 93 z późn. zm.) i są publikowane jedynie w celach informacyjnych. Przedstawione wizualizacje mają charakter poglądowy i nie mogą być traktowane jako ostateczne projekty realizacyjne.
- podane powierzchnie zostały obliczone na podstawie Projektu Budowlanego, zgodnie z Polską Normą PN-ISO 9836:1997 Właściwości użytkowe w budownictwie. Określenie i obliczanie wskaźników powierzchniowych i kubaturowych w stanie deweloperskim (tzn. w świetle wykończonych ścian). Nie zaleca się traktowania rysunku jako podstawy do projektu aranżacji wnętrz.

Rezydencje Pod Nosalem

mail: tomax@tomax.com.pl
tel : 604 455 555 , 606 843 843
www.rezydencjepodnosalem.pl

Zakopane ul.Kartowicza 2A
34-500 Zakopane
architecture design by |

